


登録番号	04-04	契約内容	売却
所在地	西川町大字間沢	地区名	間沢
希望価格	売却: 応相談		
構造	木造		
宅地面積	265.66m ²	延べ床面積	144.41m ²
間取り	1階 台所、風呂、トイレ、居間 6帖、和室 6帖、6帖、8帖		
	2階 和室 6帖、洋室 6帖		
建築年	築年数 50年		
補修の必要	補修なくとも使用できるが、多少のリフォームは必要		
水道	上水道	排水	下水道
電気	引込済	ガス	IHガス
トイレ	水洗(和式)	風呂	電気
駐車場	2台分スペースあり	主要施設への距離	
付帯施設	小屋	コンビニ	セブンイレブン 約1Km
特記事項	現状のまま売却 金額は応相談	学校	西川小学校 2km、西川中学校 3km
		病院	西川町立病院 2km
		役場	西川町役場 2km


図面別添

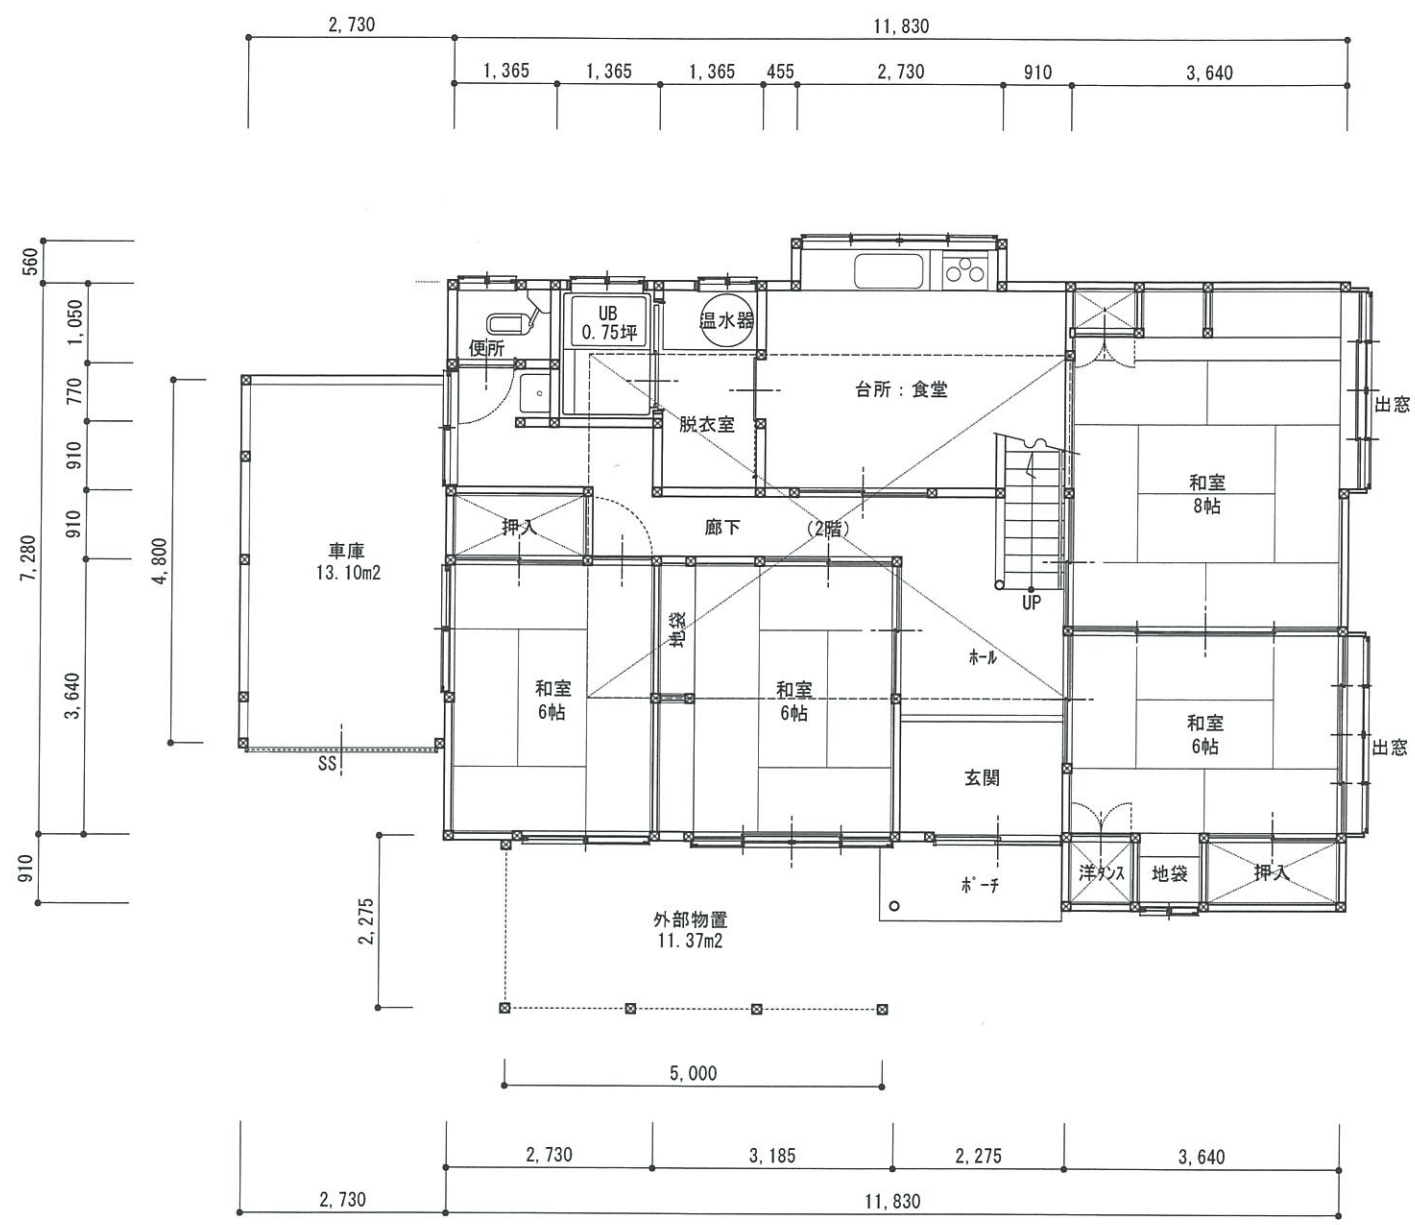

1階平面図 S:1/100

床面積

- 1階 115.43 m² (34.85坪) 車庫・外部物置 含む
- 2階 28.98 m² (8.75坪)
- 合計 144.41 m² (43.60坪)

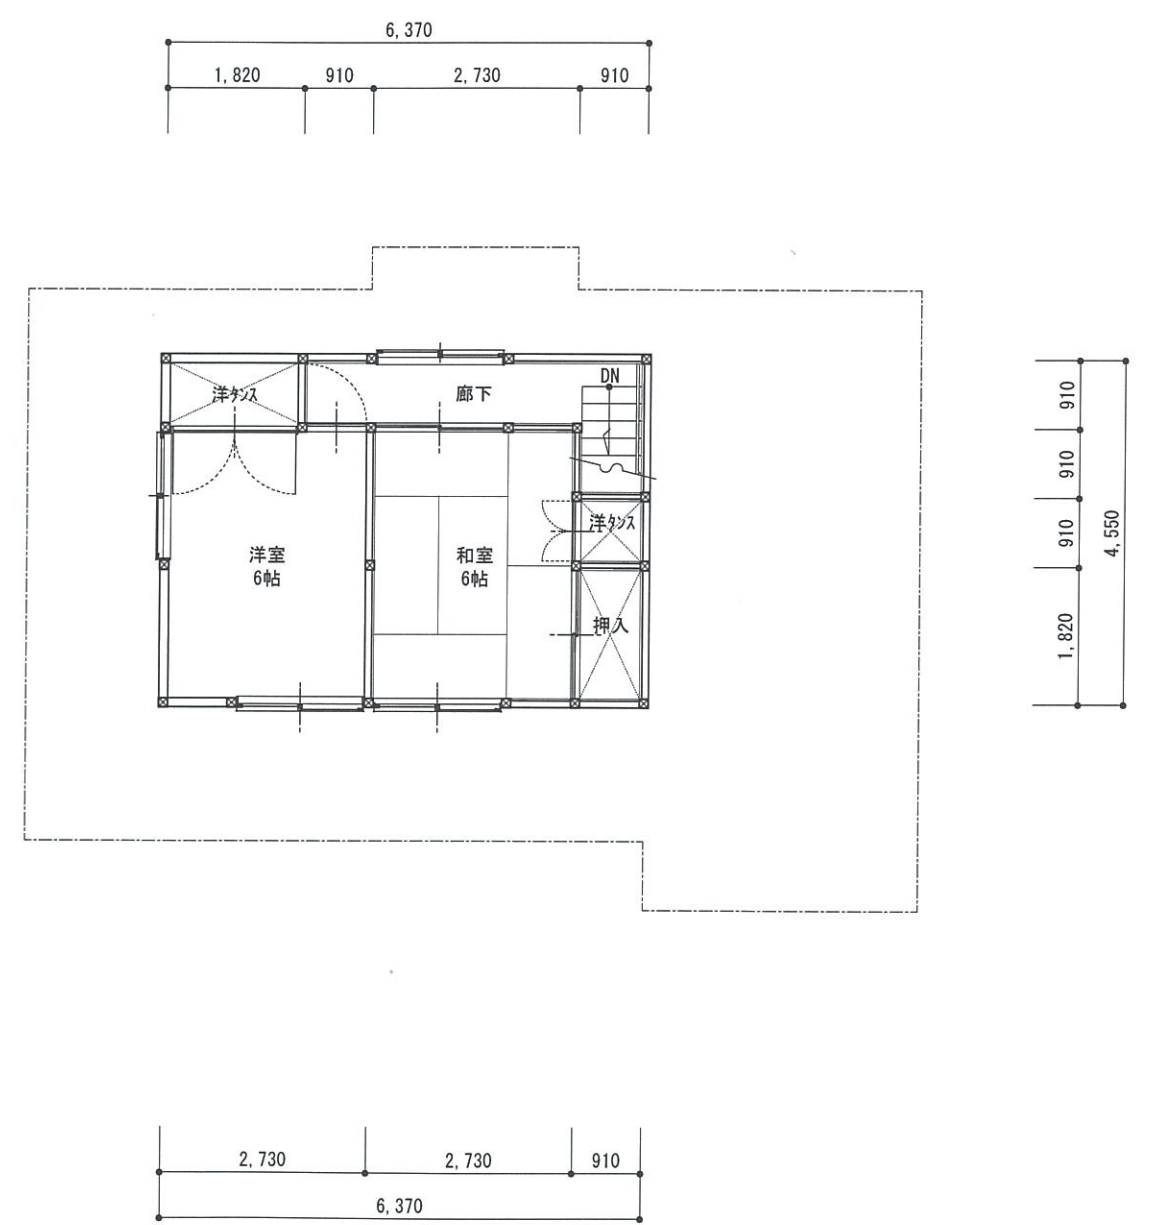

2階平面図 S:1/100

特記事項						工事名	設計年月日
						図面名 平面図	縮尺 A3 S:1/100