



登録番号	05-06	契約内容	売却・賃貸
所在地	西川町大字間沢	地区名	間沢
希望価格	賃貸～3万円/月		
構造	木造		
宅地面積	402.99㎡	延べ床面積	173.90㎡
間取り	1階 台所、風呂、トイレ、居間 8帖、和室 6帖、6帖、4.5帖、4.5帖		
	2階 和室 6帖、洋室 8帖		
建築年	築年数 年		
補修の必要	多少の補修が必要		
水道	上水道	排水	下水道
電気	有	ガス	プロパンガス
トイレ	水洗(下水道)	風呂	ガス
駐車場	1台分スペースあり	主要施設への距離	
付帯施設	庭 60坪～70坪	コンビニ	セブンイレブン 0.4km
特記事項		学校	西川小学校0.65km、西川中学校 2km
		病院	西川町立病院 0.6km
		役場	西川町役場 0.7km

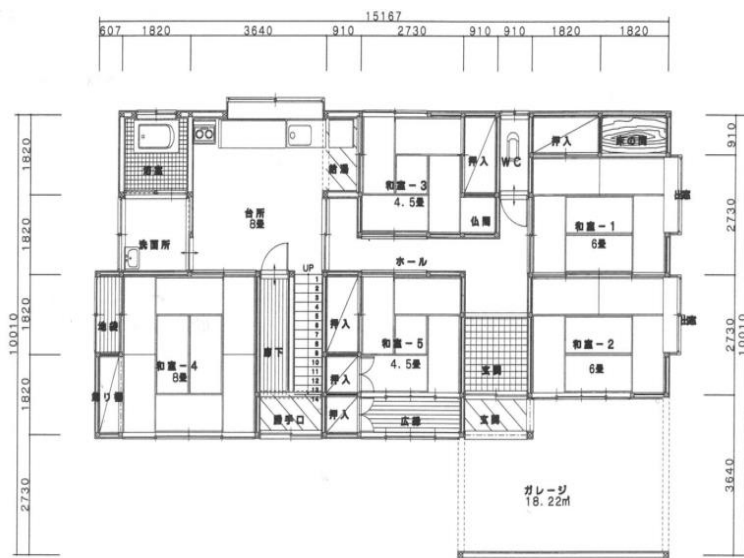

1階平面図 縮尺=1/100

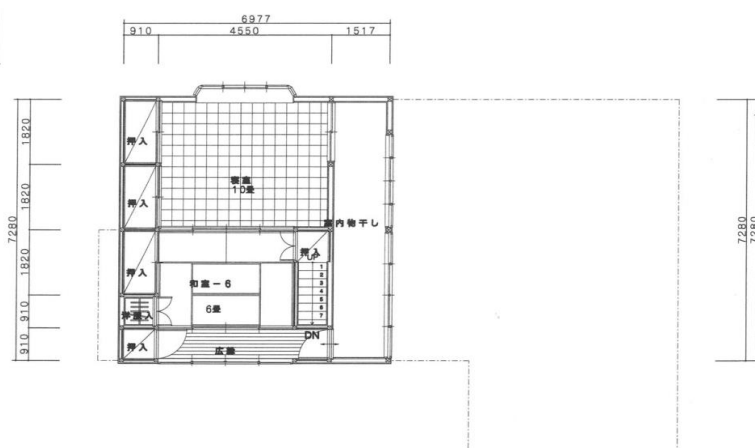

外観写真



内観写真

